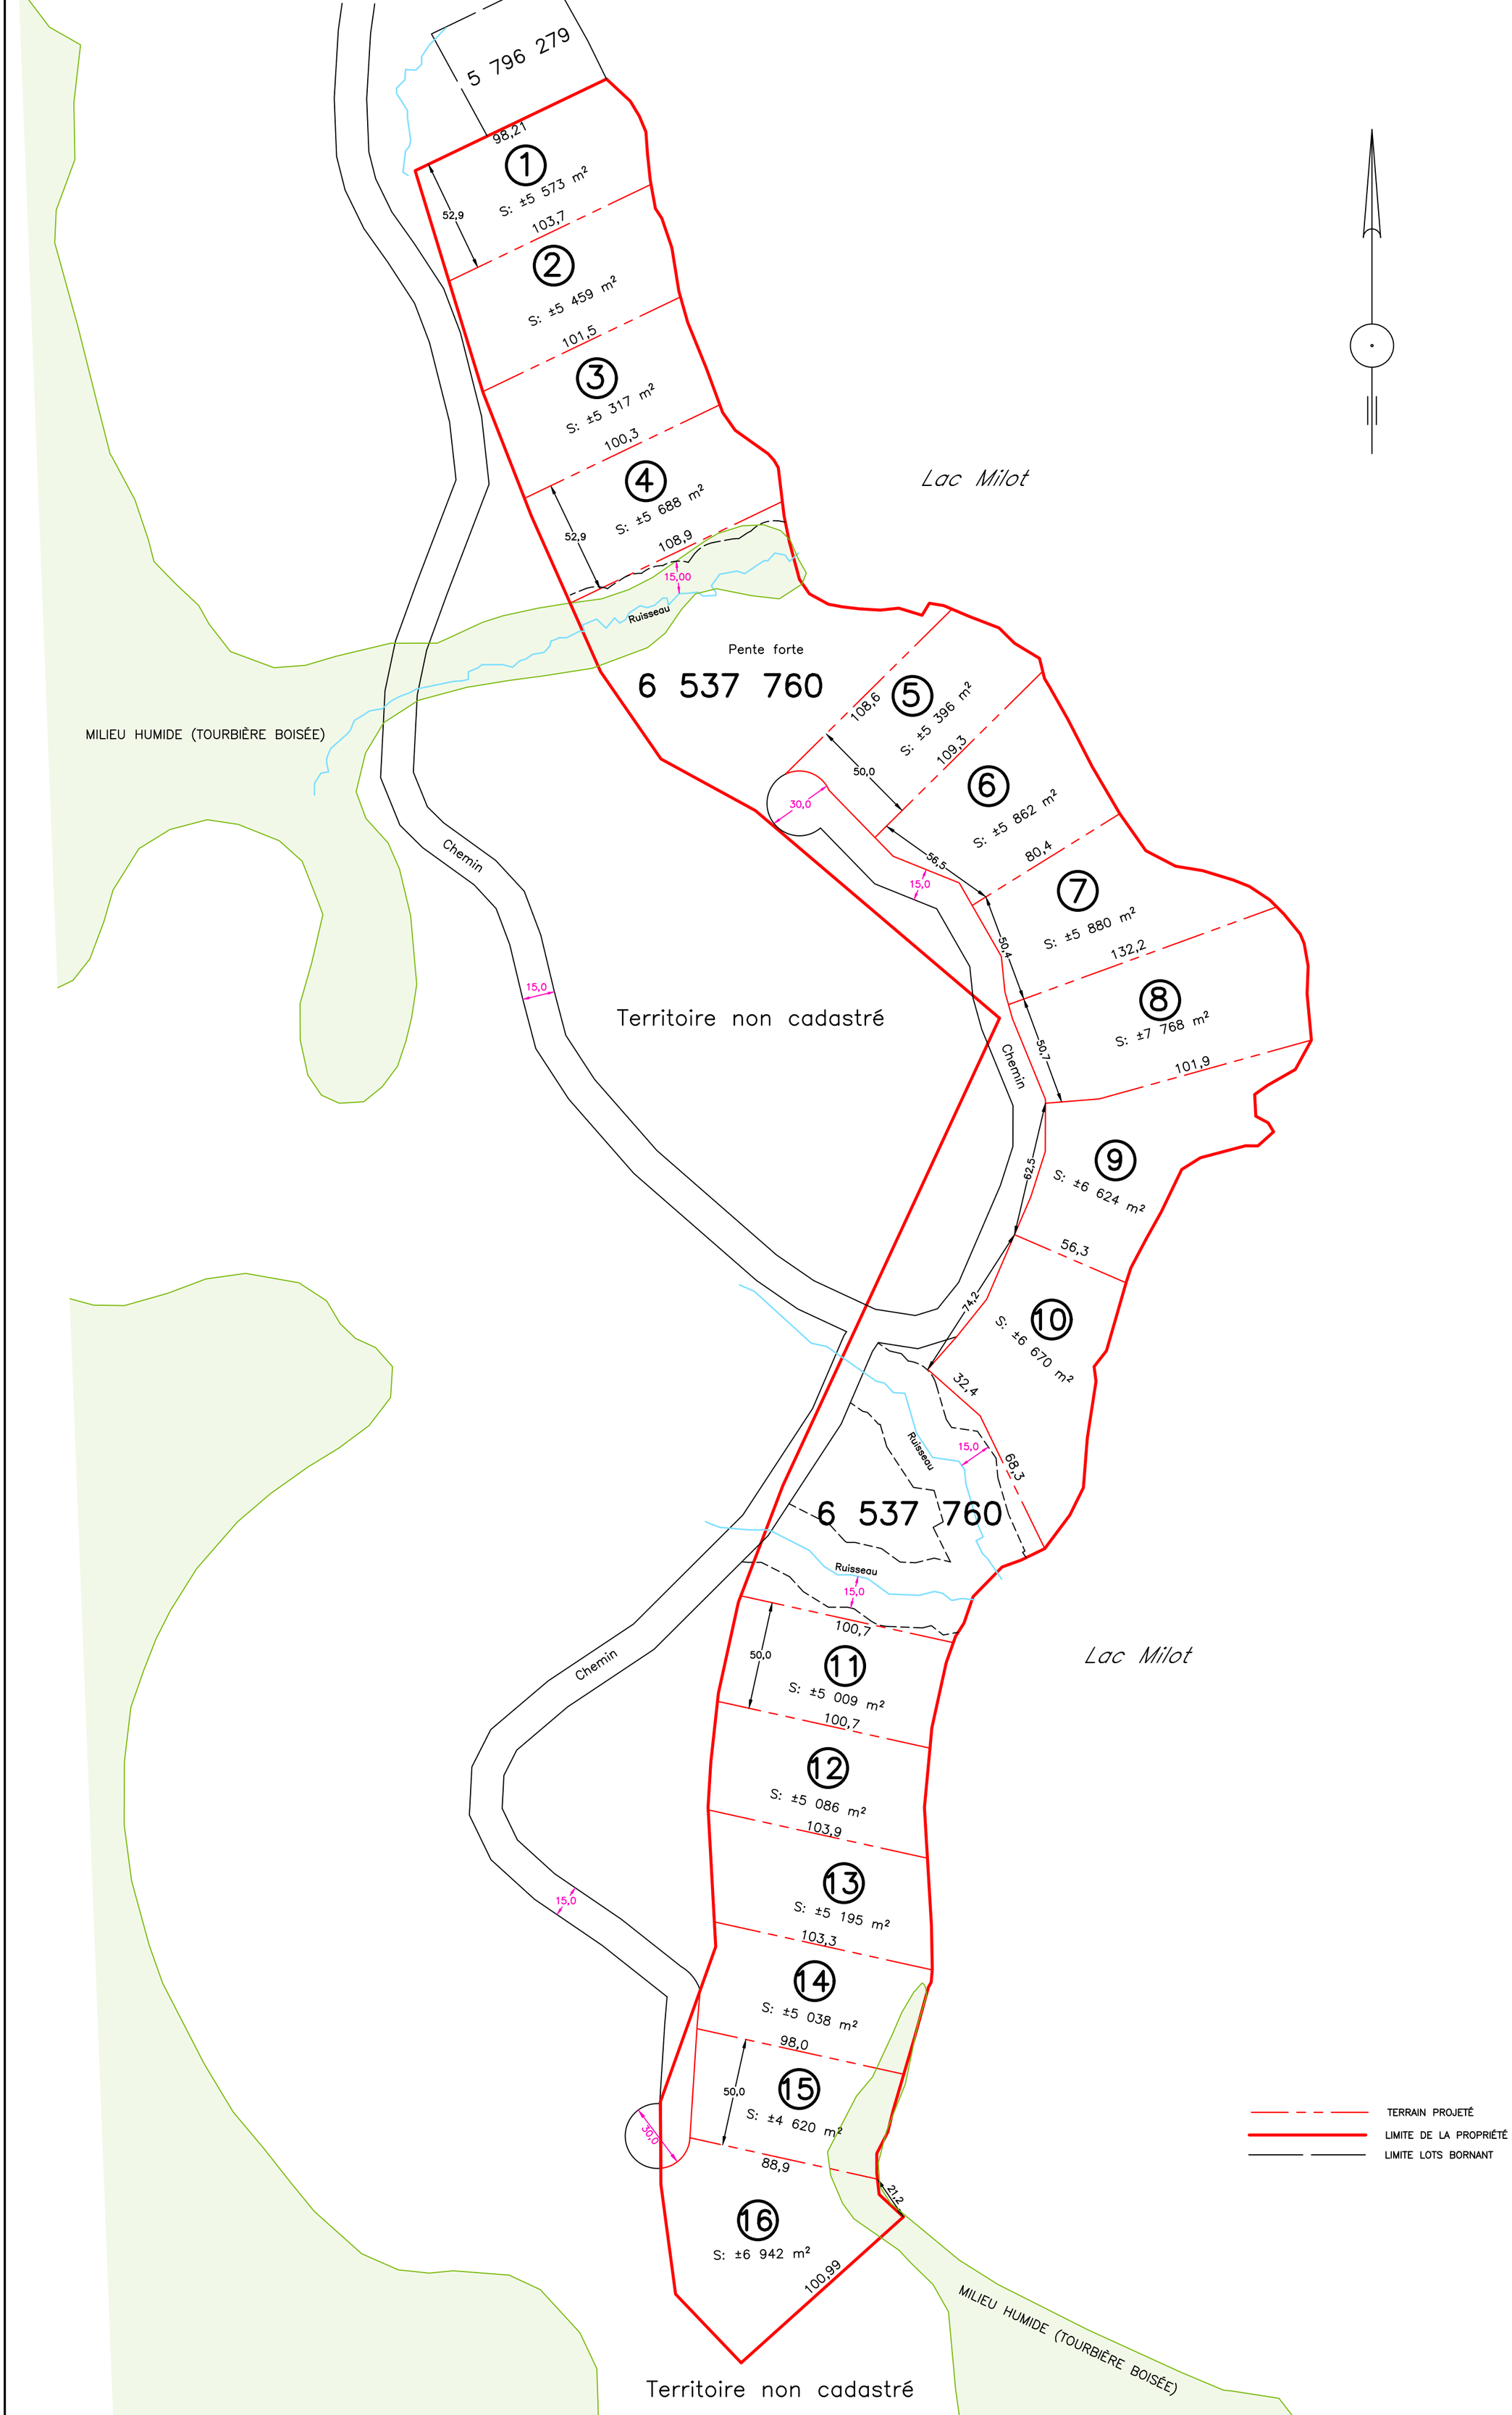
5 796 279
98,21
52,9
103,7
101,5
100,3
108,9
15,00
Ruisseau
Lac Milot
Pente forte
6 537 760
108,6
109,3
50,0
30,0
56,5
15,0
80,4
132,2
50,4
50,7
101,9
62,5
56,3
74,2
32,4
68,3
MILIEU HUMIDE (TOURBIÈRE BOISÉE)
Chemin
Territoire non cadastré
6 537 760
100,7
103,9
103,3
98,0
88,9
21,2
100,99
S: ±5 573 m²
S: ±5 459 m²
S: ±5 317 m²
S: ±5 688 m²
S: ±5 396 m²
S: ±5 862 m²
S: ±5 880 m²
S: ±7 768 m²
S: ±6 624 m²
S: ±6 670 m²
S: ±5 009 m²
S: ±5 086 m²
S: ±5 195 m²
S: ±5 038 m²
S: ±4 620 m²
S: ±6 942 m²
TERRAIN PROJETÉ
LIMITE DE LA PROPRIÉTÉ
LIMITE LOTS BORNANT